

Krajský úřad
Jihočeský kraj



Odbor dopravy a silničního hospodářství
Oddělení silniční dopravy

Naše č. j.: KUJCK 111974/2025
Sp. Zn.: ODSH 111249/2025/jaho12 SO
Vyřizuje: Ing. Jaromír Horvát
Telefon: 386720142
E-mail: horvat@kraj-jihocesky.cz
Datum: 2. 10. 2025

Pavel Bílek
Dopravně inženýrská opatření
Mnichov 132,
386 01 Strakonice
DS: t35qemm

Souhlas dopravního úřadu – zastávka VLD

Krajský úřad Jihočeský kraj – odbor dopravy a silničního hospodářství, jako dopravní úřad podle § 34 odst. 1 zákona č. 111/1994 Sb., o silniční dopravě, ve znění pozdějších předpisů, vyslovuje souhlas, dle § 39 odst. 1 písm. g) vyhlášky č. 104/1997 Sb., kterou se provádí zákon o pozemních komunikacích, s dočasným navrženým řešením dopravní obslužnosti po dobu akce „Kanalizace na p.č. 222/87/7, 2287/9, 2287/29 v k.ú. Třebohostice“ takto:

Předpokládaný termín realizace: 20.10. 2025 - 24.10. 2025 (dle předložené žádosti).

Dotčená zastávka:

Třebohostice, Třebohost Chalupy, rozč.1 – obsluha zastávky zrušena bez náhrady,
Doubravice, Nahošín, II - obsluha zastávky přesunuta na náhradní zastávku **Doubravice, Nahošín, I** pro linku č.370730 a č.370731 spoj 4,6,14,32.

Opatřením bude dotčena obslužnost zastávky linky číslo:

380730 - Strakonice-Blatná,

380731 - Strakonice-Doubravice-Blatná-Buzice, kterou provozuje dopravce ČSAD AUTOBUSY České Budějovice a.s., Hálková 781/9, 370 01 České Budějovice 3.

Další podmínky:

- 1) Žadatel zajistí v dostatečném předstihu informovanost cestujících o dočasně zrušené zastávce v minimálním rozsahu a to, vylepením písemného oznámení na označnicích dočasně zrušené (přemístěné) zastávky.
 - 2) Na tomto oznámení bude uvedeno:
 - doba po kterou bude zastávka zrušena pro veřejnou linkovou dopravu.,
 - nejbližší obsluhovaná zastávka.,
 - důvod dočasného zrušení zastávky.,
 - kontakt na osobu zodpovědnou za informovanost cestující veřejnosti o tomto opatření.,
 - 3) Umístění náhradní zastávky je podmíněno vyjádřením Policie ČR – DI (DIO).,
 - 4) V místě náhradní zastávky bude instalován mobilní označnický zastávky.,
 - 5) Neprodleně po ukončení akce „Kanalizace na p.č. 222/87/7, 2287/9, 2287/29 v k.ú. Třebohostice“ a uvedení obsluhy zastávek do původního stavu bude toto oznámení odstraněno.,
 - 6) Dotčení dopravci, budou informováni včas, nejméně však do 3 dnů o dočasných opatřeních v rámci akce „Kanalizace na p.č. 222/87/7, 2287/9, 2287/29 v k.ú. Třebohostice“ po dobu zrušené obslužnosti zastávky.
- S pozdravem

Ing. Jaromír Horvát
referent dopravní obslužnosti
Na vědomí: JIKORD s.r.o.

identifikátor DS: kdib3rr
e-podatelna: posta@kraj-jihocesky.cz

T 386 720 111
www.kraj-jihocesky.cz

IC: 70890650
DIČ: CZ70890650

U Zimního stadionu 1952/2
370 01 České Budějovice

Elektronický podpis: 2.10.2025
Certifikát autora podpisu:
Jméno: Jaromír Horvát
Vydal: PostSignum Qualified CA 4
Platnost do: 26.8.2028 10:06 +02:00

Vyjádření k akci „Kanalizace na p.č. 2287/7, 2287/9 a 2287/29, k.ú. Třebohostice“

Společnost ČSAD AUTOBUSY České Budějovice a.s. provozuje v dotčeném území následující linky

380730 Strakonice-Blatná

380731 Strakonice-Doubravice-Blatná-Buzice

Zastávky se změnou obslužnosti:

Třebohostice, Třebohost, Chalupy, rozc. 1 – obsluha zastávky zrušena bez náhrady

Doubravice, Nahošín, II – obsluha zastávky přesunuta na zastávku Doubravice, Nahošín I pro linku 380730 a linku 370831 spoj 4, 6, 14, 32

S uzavírkou souhlasíme za těchto podmínek:

1. Autobusy linky 380730 spoj 1, 4, 5, 7, 9, 21, 22, 26 a 380731 spoj 4, 6, 14, 32 budou po dobu uzavírky využívat objízdné trasy sil. II/139 – sil. III/1730 – Mečichov – sil. III/1731 - dále po trase dle licence a zpět po stejné trase v opačném pořadí.
2. Na výše uvedené linky budou zpracovány výlukové JŘ. Výlukový JŘ může být schválen až po vydání a doručení rozhodnutí o uzavírci. Rozhodnutí o uzavírci je nedílnou součástí žádosti o schválení jízdního řádu. Z tohoto důvodu požadujeme min. 5 pracovních dnů na vydání výlukového JŘ.
3. **Žadatel zabezpečí na zastávkách se změnou obslužnosti vylepení informací pro cestující o zrušení a změně obsluhy zastávek.**
4. **Nejméně tři pracovní dny před začátkem, koncem a při jakékoliv změně, která má vliv na dopravní obslužnost informovat kontaktní osobu dopravce, z důvodu předání informací řidičům zajišťujícím VLD.**
5. **V případě, že je vydáno, žádáme o zaslání souhlasu oddělení silniční dopravy odboru dopravy a silničního hospodářství Krajského úřadu Jihočeského kraje se změnou obslužnosti dotčeného území.**

Kontaktní osoba dopravce: Keclík Josef +420 724 003 566

Alena Halačková
ČSAD AUTOBUSY České Budějovice a.s.,
Hálkova 781/9
370 04 České Budějovice 3

V Českých Budějovicích 26.09.2025

ČSAD AUTOBUSY
České Budějovice a.s.
4 Hálkova 781/9
370 04 České Budějovice 3
IČ 26060451 DIČ CZ26060451



Pavel Bílek
dopravně inženýrská opatření

DOPRAVNĚ INŽENÝRSKÉ OPATŘENÍ

DIO stavba:

Kanalizace na p.č. 2287/7, 2287/9 a 2287/29, k.ú. Třebohostice

Termín realizace stavby: 20-24/10/2025

Žadatel, zhotovitel:

GARANTSTAV stavební Strakonice s.r.o.

Palackého náměstí 94

386 01 Strakonice

IČO: 281 48 258

DIČ: CZ28148258

Odpovědná osoba:

Ing. Ladislav Kubiš

ředitel stavební divize

MT: +420 602 278 000

e-mail.: kubiš@garantstav.cz

Zpracoval: Pavel Bílek

Datum: září 2025


Mnichov 132, 386 01 Strakonice

MT: +420 774 124 140

e-mail: bilek@dioservis.cz

IČO: 650 13 395, DIČ: CZ6912251247

ID DS: t35qemm

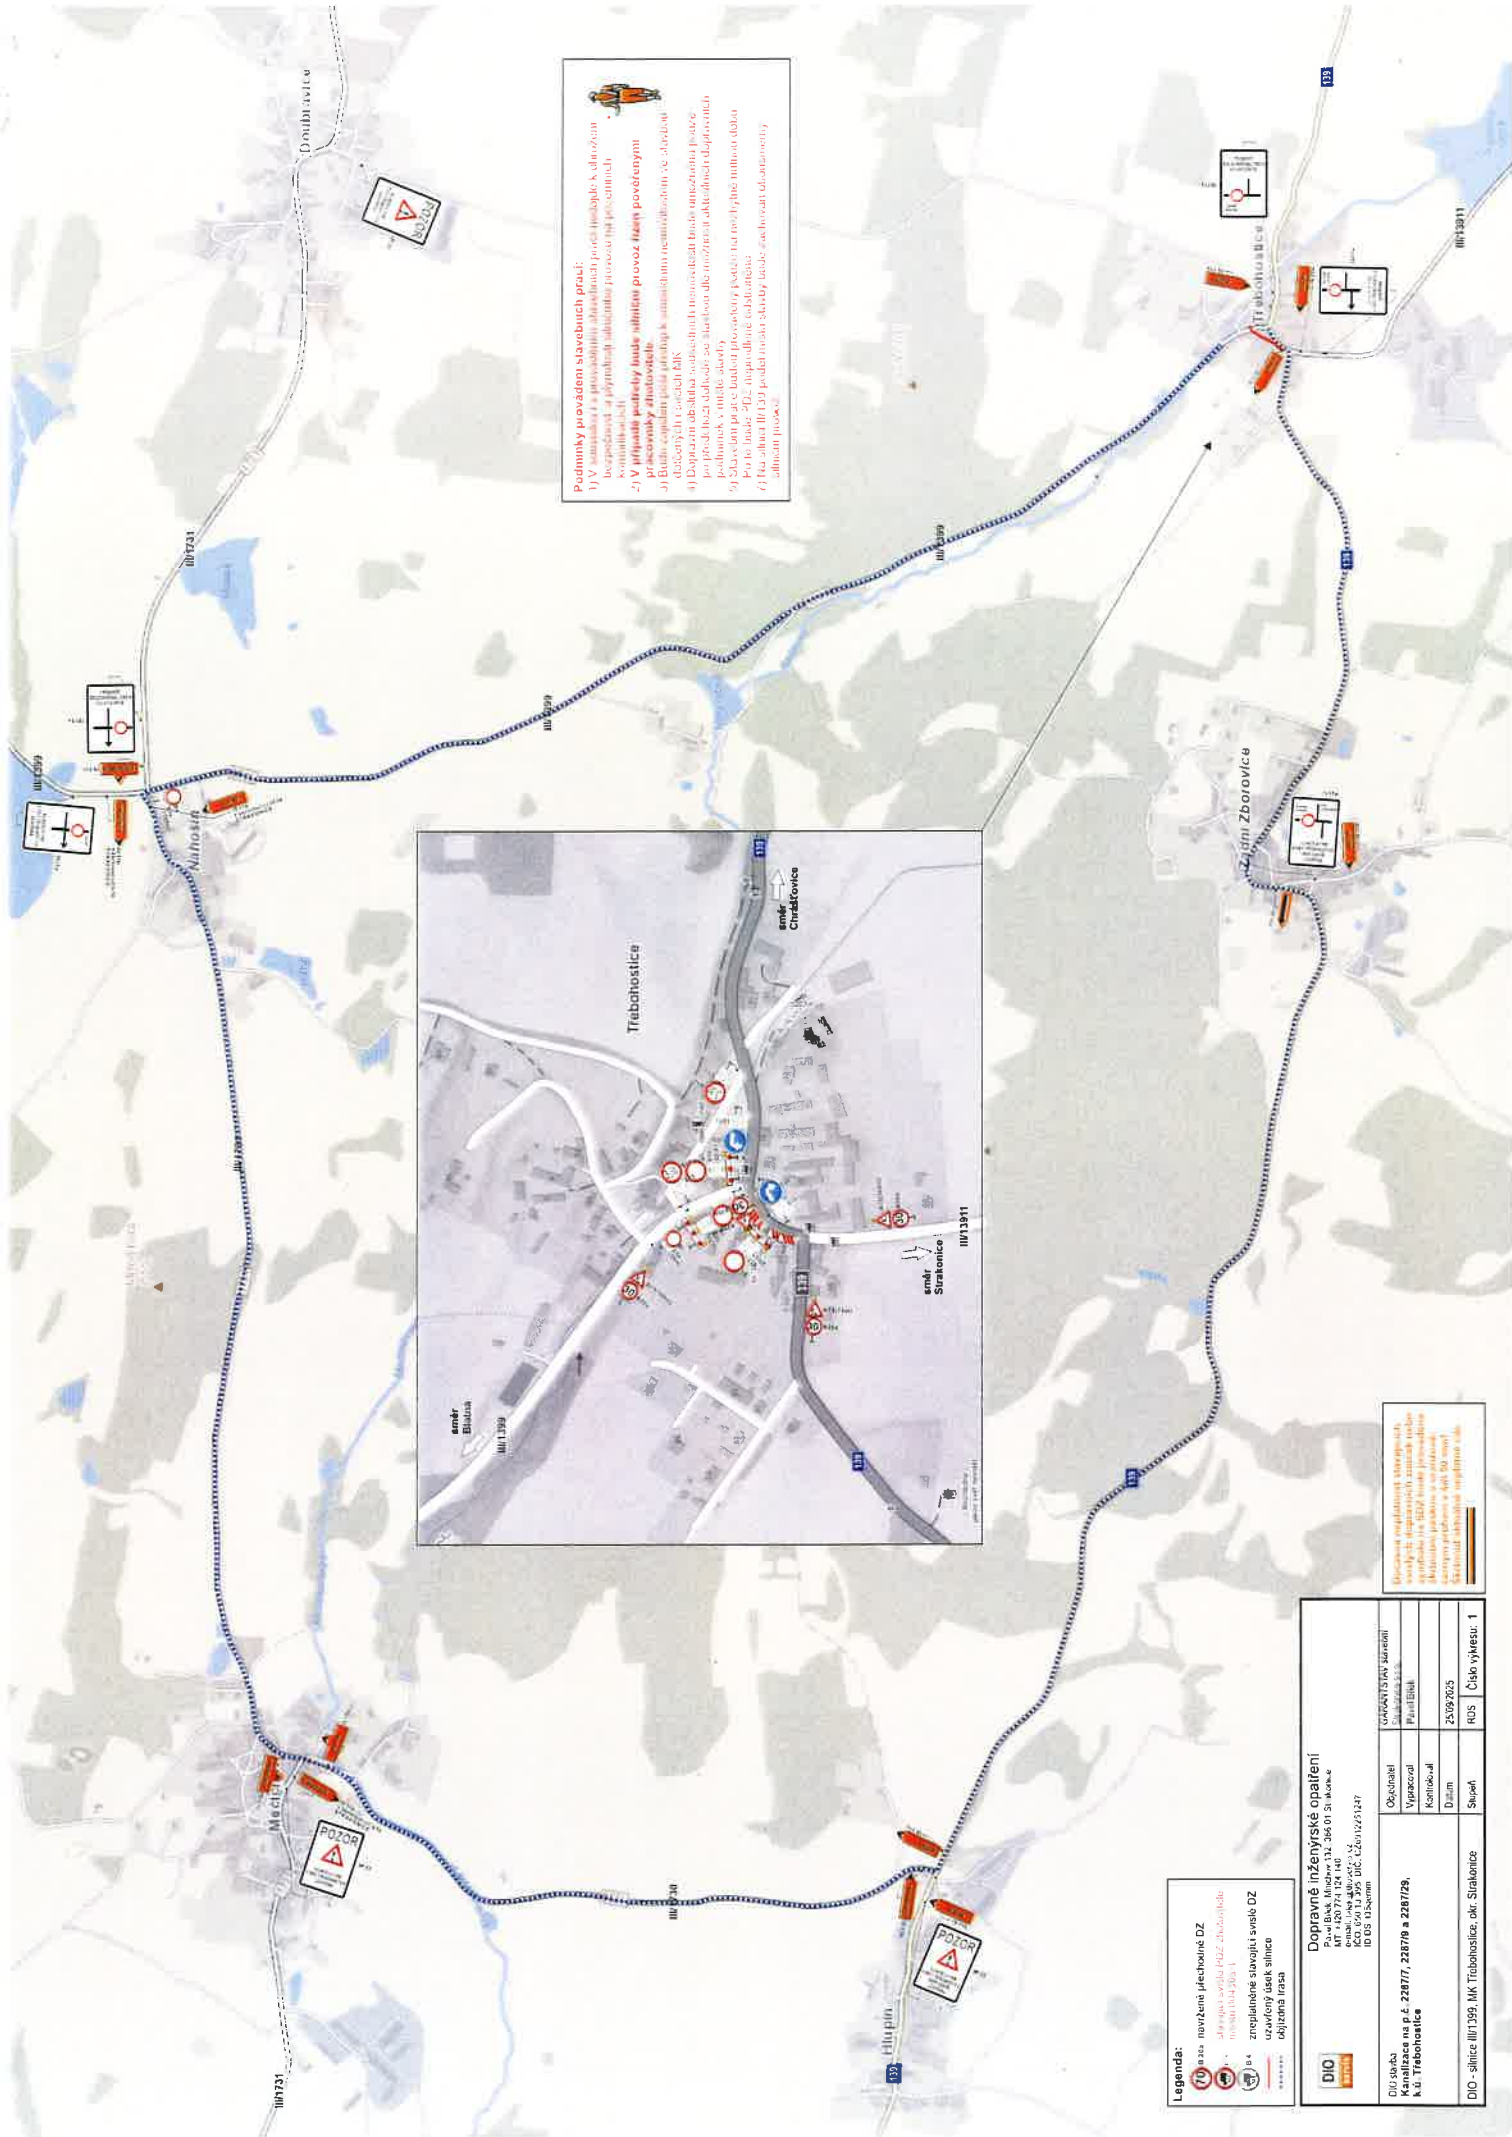

Podmínky provádění stavebních prací:


Legenda:

- 1) uzavřená silnice








LEGENDA

— Hranice KN

VEŘEJNÉ INŽENÝRSKÉ SÍTĚ

- REŠENÁ ČÁST KANALIZAČNÍ SÍTĚ
- STÁVAJÍCÍ KANALIZAČNÍ SÍŤ (JEDNOTNÁ)
- HLAVNÍ VODOVODNÍ ŘÁD
- PODZEMNÍ VEDENÍ STL PLYNOVODU
- NADZEMNÍ VEDENÍ NN
- PODZEMNÍ VEDENÍ DATOVÝCH SÍTÍ

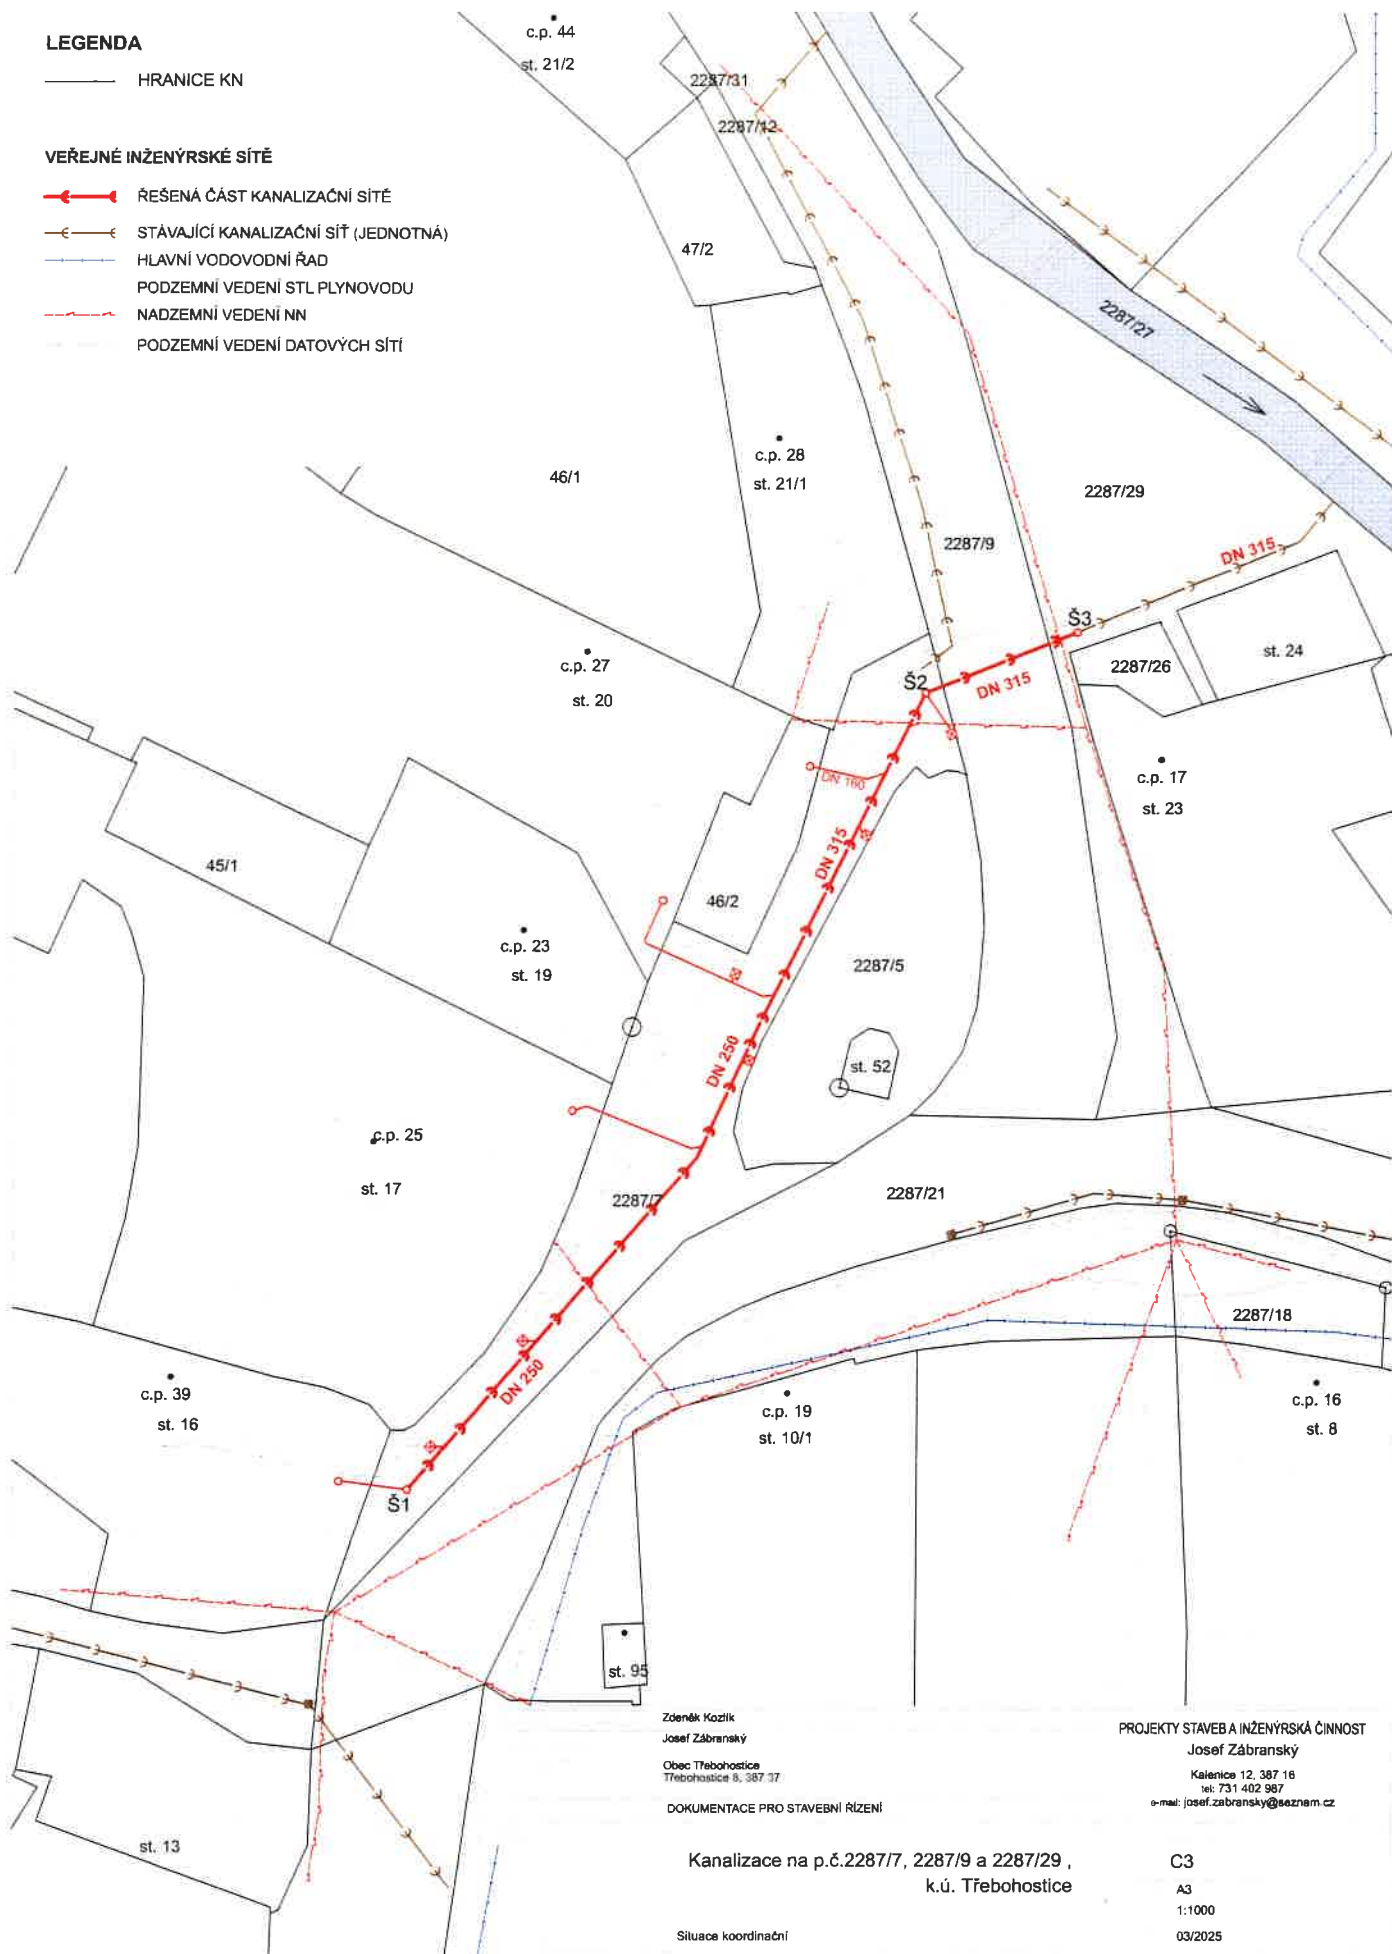

Zdeněk Kozlík
Josef Zábranský
Obec Třebohostice
Třebohostice 8, 387 37

DOKUMENTACE PRO STAVEBNÍ ŘÍZENÍ

Kanalizace na p.č. 2287/7, 2287/9 a 2287/29,
k.ú. Třebohostice

Situace koordinátní

PROJEKTY STAVEB A INŽENÝRSKÁ ČINNOST
Josef Zábranský
Kalenice 12, 387 16
tel. 731 402 987
e-mail: josef.zabransky@seznam.cz

C3
A3
1:1000
03/2025